


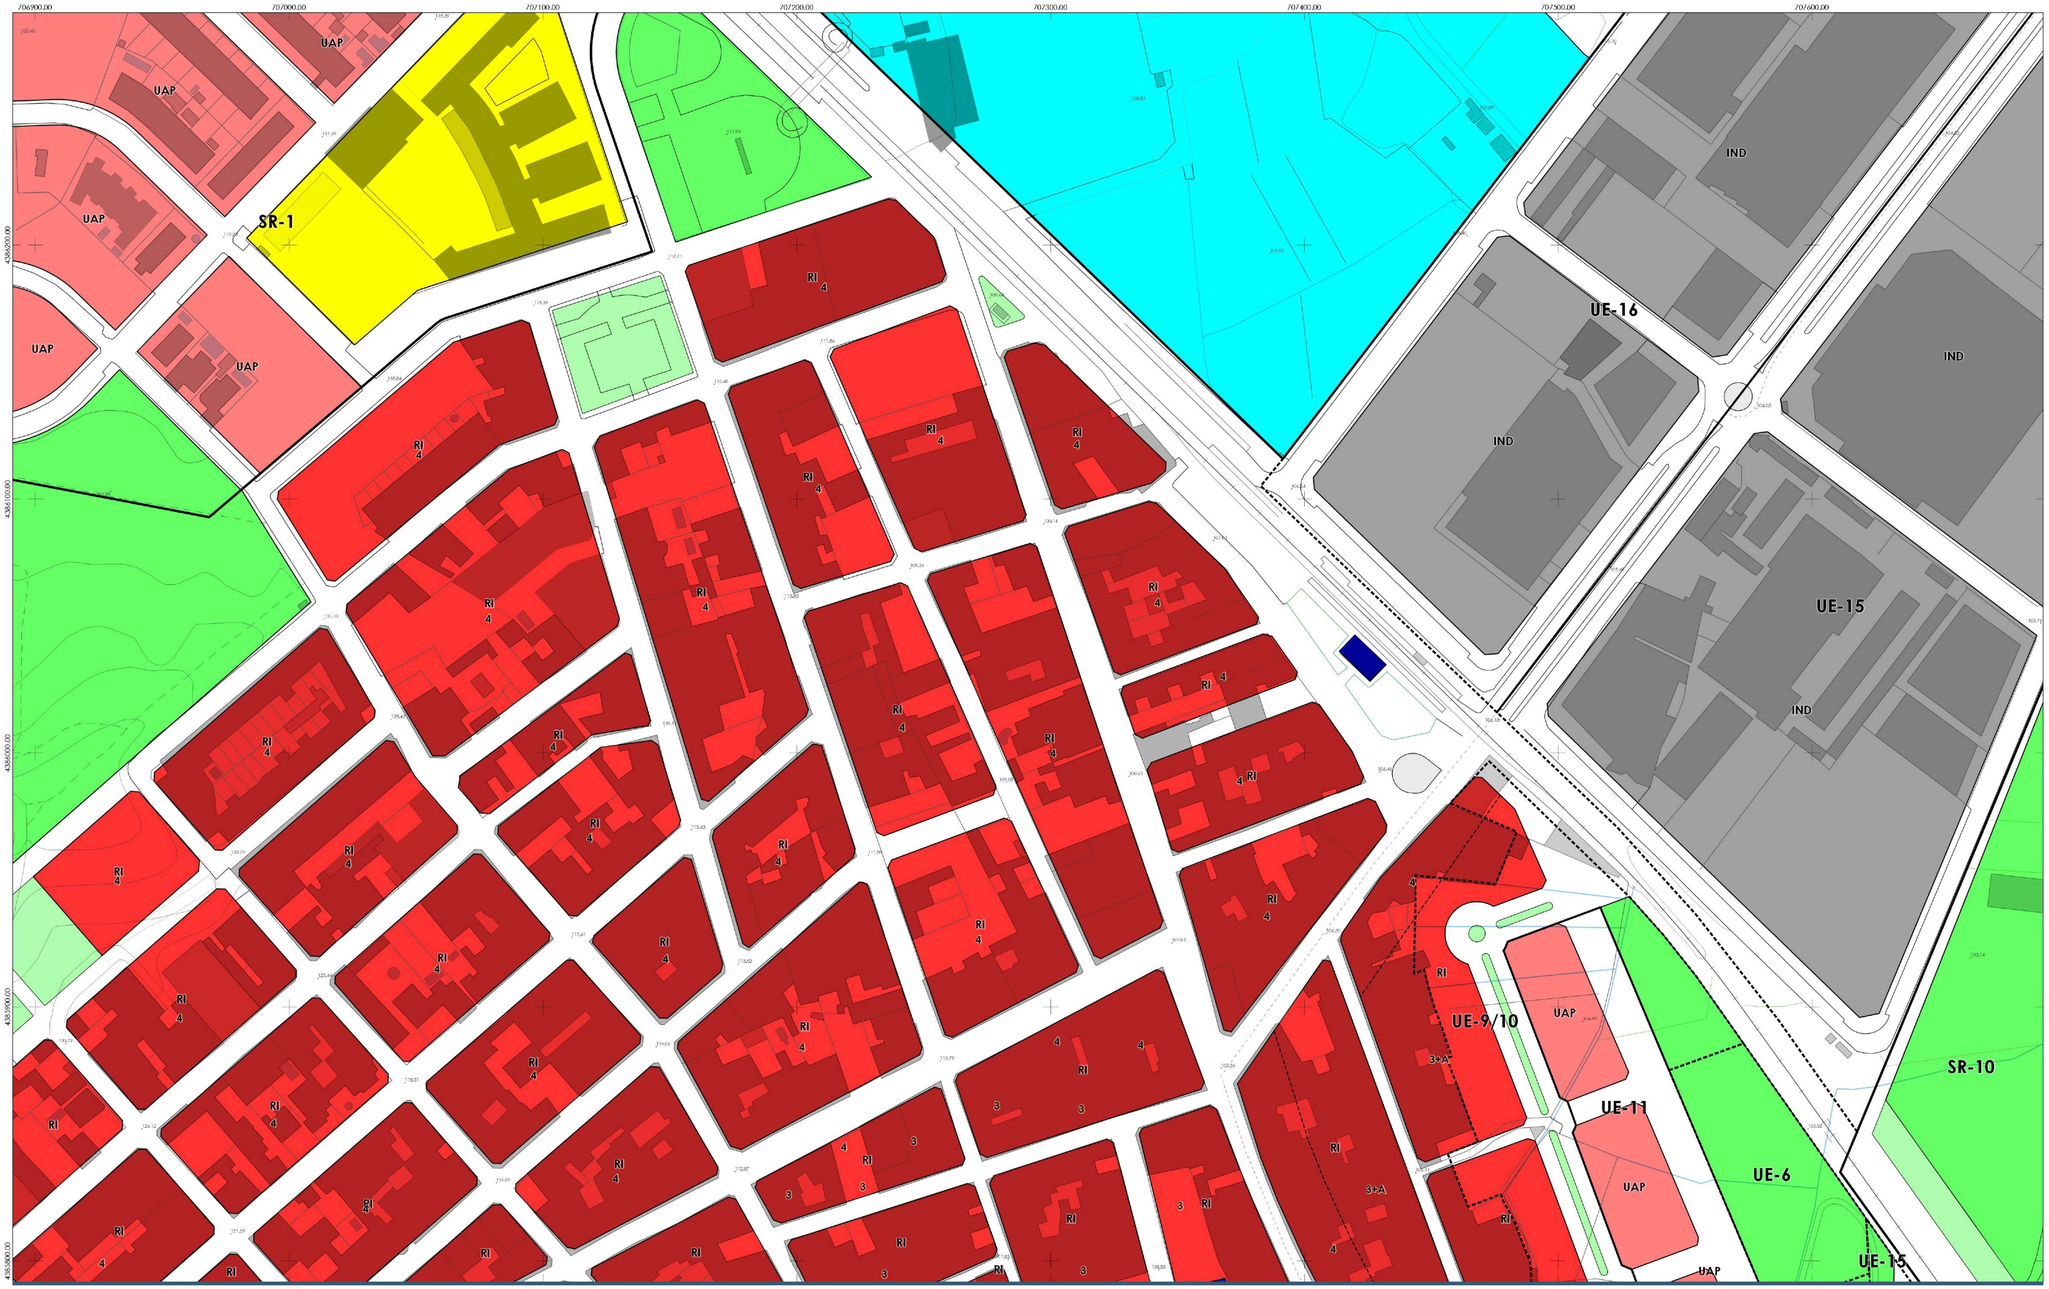


GENERALITAT VALENCIANA
Conselleria de Política Territorial, Obres Públiques i Mobilitat

Este documento tiene carácter informativo y no tiene valor jurídico. Habrá que acudir a los documentos de los instrumentos de planeamiento, a través del órgano competente, para obtener información con plena validez jurídica.

***Diligencia:*** *Para hacer constar que el presente texto consolidado se ajusta a las bases e instrucción para la redacción de textos consolidados de planeamiento urbanístico vigente, incluyendo todos los instrumentos de planeamiento urbanístico en vigor sin introducir ningún cambio respecto a las determinaciones de carácter normativo de los instrumentos de planeamiento consolidados, habiendo sido supervisado por los Servicios Técnicos del Ayuntamiento.*

Firmado digitalmente por: MARIA NIEVES ESPINOSA ROCA - DNI 73569680V
Fecha y hora: 20.12.2022 13:19:18

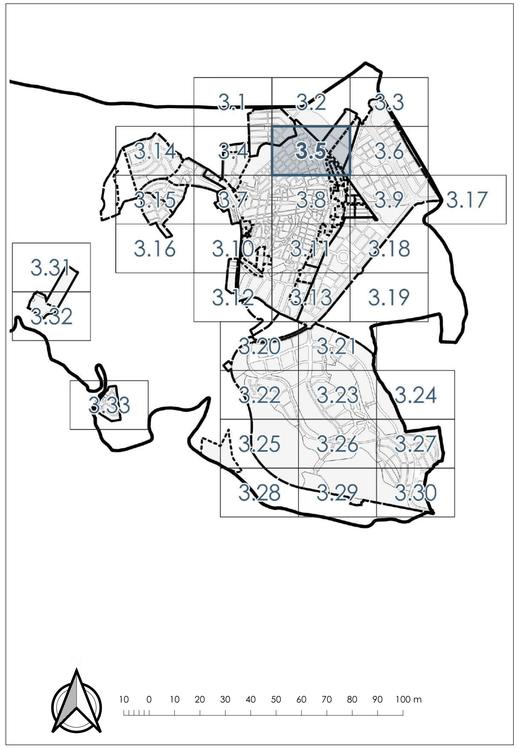**USO LUCRATIVO**
- CASCO ANTIGUO
- RESIDENCIAL INTENSIVO
- EDIFICACIÓN ABIERTA
- UNIFAMILAR AGRUPADA O PAREADA
- UNIFAMILIAR AISLADA
- TOLERANCIA INDUSTRIAL
- INDUSTRIAL
- TERCIARIO

**USO DOTACIONAL**
- EQUIPAMIENTOS
- EQUIPAMIENTOS ESCOLARES
- EQUIPAMIENTOS DEPORTIVOS
- ZONAS VERDES
- ESPACIOS LIBRES

**DELIMITACIONES**
- LÍMITE SUELO URBANO
- LÍMITE SUELO URBANIZABLE
- LÍMITE ÁMBITOS DE GESTIÓN URBANÍSTICA
- LÍMITE TÉRMINO MUNICIPAL

Benaguasil

# TEXTO CONSOLIDADO DE PLANEAMIENTO

PLANO: **ALINEACIONES**

Nº PLANO: **3.5**

FECHA: DICIEMBRE 2022

ESCALA: 1:1.000

EQUIPO REDACTOR
AUG-ARQUITECTOS, SLP
www.aug-arquitectos.com
VÍCTOR GARCÍA GIL, Arquitecto
C/ Herrero, 29 1º- Castellón de la Plana Teléfono: 964 340 074 Email: despacho@aug-arquitectos.com